
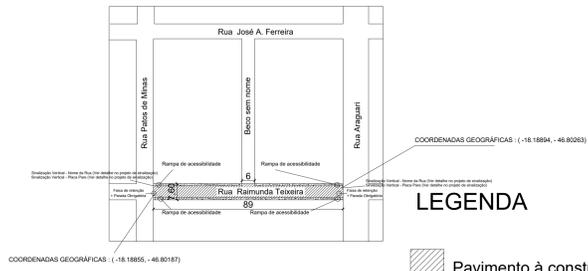


# Quadro de áreas da Pavimentação

RUA RAIMUNDA TEIXEIRA	676,40 M <sup>2</sup>
RUA AMAPÁ	689,50 M <sup>2</sup>
RUA RONDÔNIA	644,00 M <sup>2</sup>
<b>TOTAL DA OBRA</b>	<b>2.009,90 M<sup>2</sup></b>

## SEÇÃO TÍPICA DE PAVIMENTAÇÃO TANGENTE


PLATAFORMA DE PAVIMENTAÇÃO

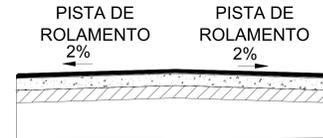

### LEGENDA

- Pavimento à construir
- Sarjeta e Meio-fio


Escala: 1:1

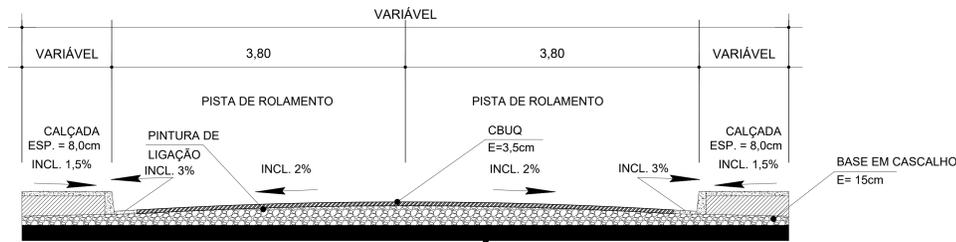

SEÇÃO TRANSVERSAL TIPO  
ESCALA 1:50




DETALHE ILUSTRATIVO - SEGMENTO 89,00m  
ESCALA 1:250

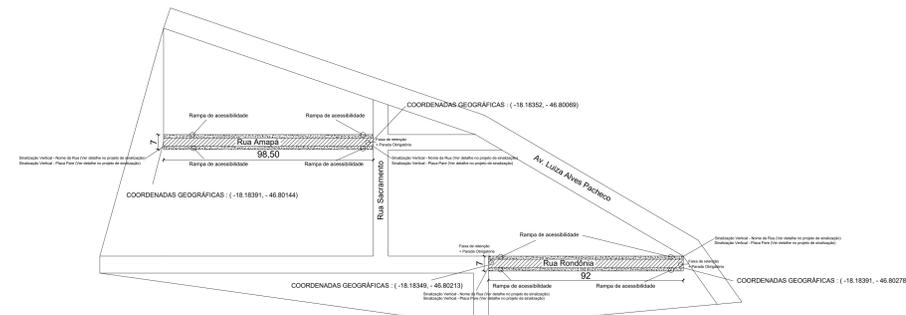

### LEGENDA

- Pavimento à construir
- Sarjeta e Meio-fio

Escala: 1:1

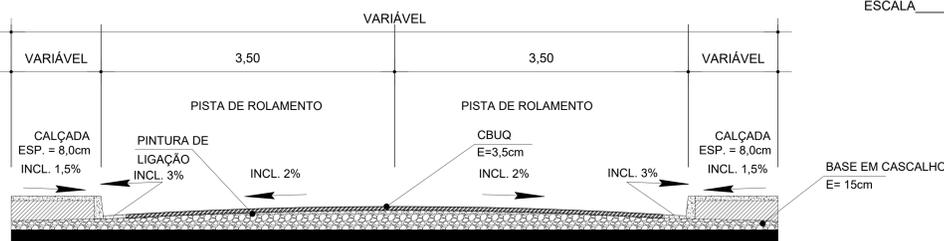

SEÇÃO TRANSVERSAL TIPO  
ESCALA 1:50



DETALHE ILUSTRATIVO - SEGMENTO 98,5m  
ESCALA 1:250



DETALHE ILUSTRATIVO - SEGMENTO 92,00m  
ESCALA 1:250

OBSERVAÇÃO: EM TODO COMPRIMENTO DO MEIO-FIO TERÁ TAMBÉM CALÇAMENTO EM CONCRETO ESP. 8CM (0,08M) E LARGURA MÉDIA DE 1,60M

<p><b>PREFEITURA MUNICIPAL DE LAGAMAR-MG</b></p>	
<p>Nome: BRUNO DE SOUZA VIVALDO End: RUA FERREIROLLO, 106 - CENTRO LAGAMAR - MG</p>	<p>CREA: 215 9830-DAG TEL: (34) 9-8550-8070</p>
<p>Nome: CREA-11 End: TEL:</p>	
<p>Nome: PREFEITURA MUNICIPAL DE LAGAMAR-MG End: PRAÇA MANGABEIRAS PRINCE DE BÉRNARDI LAGAMAR - MG</p>	<p>CNPJ: 18.182.280/0001-71 TEL: (34) 3812-1125</p>
<p>PROJETO DE PAVIMENTAÇÃO</p>	<p>DESTINAÇÃO: PÚBLICA</p>
<p>Assunto: PLANTA GEOMÉTRICA, DETALHE ESQUEMÁTICO E SEÇÃO TRANSVERSAL TIPO, PLANTA DE LOCAÇÃO</p>	<p>ESCALA: Indicada DATA: 27/07/2023</p>
<p>VIAS DA CIDADE DE LAGAMAR - RUA RAIMUNDA TEIXEIRA, RONDÔNIA E AMAPÁ</p>	
<p>Área do Terreno: m<sup>2</sup></p>	<p>Área Coberta: m<sup>2</sup></p>
<p>Área a Deslocar: m<sup>2</sup></p>	<p>Área Útil: m<sup>2</sup></p>
<p>2.009,90 m<sup>2</sup></p>	<p>01/01</p>